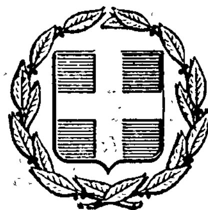


ΕΦΗΜΕΡΙΣ ΤΗΣ ΚΥΒΕΡΝΗΣΕΩΣ
ΤΗΣ ΕΛΛΗΝΙΚΗΣ ΔΗΜΟΚΡΑΤΙΑΣ

ΕΝ ΑΘΗΝΑΙΣ ΤΗ, 28 ΙΟΥΝΙΟΥ 1979 | ΤΕΥΧΟΣ ΤΕΤΑΡΤΟΝ | ΑΡΙΘΜΟΣ ΦΥΛΛΟΥ 352

ΠΕΡΙΕΧΟΜΕΝΑ

ΑΠΑΛΛΟΤΡΙΩΣΕΙΣ

ΑΠΟΦΑΣΕΙΣ

Περὶ ἀνακλήσεως τῆς Τ.Υ. 2900/28.4.79 ἀποφάσεως καὶ συμπληρώσεως τῆς Τ.Υ. 1852/20.3.79 ἀποφάσεως ποὺ ἀφορᾶ στὴν ἀναγκαστικὴ ἀπαλλοτρίωση ἐκτάσεως γιὰ τὴν ἀποκατάσταση τῆς ὑδρεύσεως τῶν Κοινοτήτων Λιδορικίου καὶ Πενταπόλεως. 1

ΠΟΛΕΟΔΟΜΙΑ

ΑΠΟΦΑΣΕΙΣ

Περὶ χαρακτηρισμοῦ δρόμου ὡς Δημοτικοῦ στὸν οἰκισμὸ Κρύα Ἰτεῶν στὸ Ν. Ἀχαΐας. 2

Περὶ ἀναγνωρίσεως τῆς παρόδου ποὺ βρίσκεται μέσα στὸ σχέδιο πόλεως Πατρῶν στὴ θέση Ζαρουχλέϊκα ὅτι προϋπάρχει τοῦ ἔτους 1923» στὸ Ν. Ἀχαΐας. 3

ΑΝΑΚΟΙΝΩΣΕΙΣ

Περὶ εἰδοποιήσεως τῆς γενομένης παρακαταθέσεως ἀποζημιώσεως λόγω ρυμοτομίας καὶ προσκυρώσεως ἀκινήτου ἐν Βεροίᾳ. 4

ΑΠΑΛΛΟΤΡΙΩΣΕΙΣ

ΑΠΟΦΑΣΕΙΣ

Ἀριθ. 3899 (1)

Περὶ ἀνακλήσεως τῆς Τ.Υ. 2900/28.4.79 ἀποφάσεως καὶ συμπληρώσεως τῆς Τ.Υ. 1852/20.3.79 ἀποφάσεως ποὺ ἀφορᾶ στὴν ἀναγκαστικὴ ἀπαλ/ση ἐκτάσεως γιὰ τὴν ἀποκατάσταση τῆς ὑδρεύσεως τῶν Κοινοτήτων Λιδορικίου καὶ Πενταπόλεως.

Ο ΝΟΜΑΡΧΗΣ ΦΩΚΙΔΟΣ

Ἔχοντας ὑπόψη:

1. Τὶς διατάξεις τοῦ Ν.Δ. 797/71 «περὶ ἀναγκαστικῶν ἀπαλ/σεων» σὲ συνδυασμὸ μὲ τὶς διατάξεις τοῦ Β. Δ/τος ἀριθ. 139/71 «περὶ τῆς ἁρμοδιότητος τῶν νομαρχῶν πρὸς κήρυξιν ἀναγκαστικῶν τινων ἀπαλλοτριώσεων».
2. Τὴν ἀπόφασή μας ἀριθ. Τ.Υ. 1852/20.3.79 καὶ
3. Τὴν ἀπόφασή μας ἀριθ. Τ.Υ. 2900/28.4.79, ἀποφασίζουμε:

α) Ἀνακαλοῦμε τὴν Τ.Υ. 2900/28.4.79 ἀπόφασή μας, ποὺ ἐκδόθηκε κατὰ παράβαση τοῦ ἄρθρου 11 παρ. 6 τοῦ Ν.Δ. 797/71 καὶ

β) Συμπληρώνουμε τὴν ἀπόφασή μας ἀριθ. Τ.Υ. 1852/20.3.79, περὶ ἀναγκαστικῆς ἀπαλ/σεως ἐκτάσεως γιὰ τὴν ἀποκατάσταση τῆς ὑδρεύσεως τῶν Κοινοτήτων Λιδορικίου καὶ Πενταπόλεως, ὁρίζοντας ὅτι ἡ ἀπαλλοτρίωση αὐτὴ κηρύσσεται σύμφωνα μὲ τὶς διατάξεις τοῦ Ν. 3316/1925 καὶ τὶς διατάξεις τοῦ ἄρθρου 3 τοῦ Α.Ν. 1838/1951 «περὶ ἔργων ὑδρεύσεως Ἀθηνῶν - Πειραιῶς καὶ Περιχώρων».

Ἡ ἀπόφαση αὐτὴ νὰ δημοσιευθεῖ στὴν Ἐφημερίδα τῆς Κυβερνήσεως.

Ἄμφισσα, 12 Ἰουνίου 1979

Ὁ Νομάρχης
ΙΩΑΝ. ΑΣΙΜΗΣ

ΠΟΛΕΟΔΟΜΙΑ

ΑΠΟΦΑΣΕΙΣ

Ἀριθ. Η.4777 (2)

Περὶ χαρακτηρισμοῦ δρόμου ὡς Δημοτικοῦ στὸν οἰκισμὸ Κρύα Ἰτεῶν στὸ Νομὸ Ἀχαΐας.

Ο ΝΟΜΑΡΧΗΣ ΑΧΑΪΑΣ

Ἔχοντας ὑπόψη:

1. Τὴν Ε. 4360/77 ἀπόφαση τοῦ Ὑπουργοῦ Δημ. Ἔργων, μὲ τὴν ὁποία παρέχεται στοὺς Νομάρχες ἁρμοδιότητα ἐγκρίσεως τῆς διανοίξεως νέων δρόμων μέσα στὰ ὅρια τῶν οἰκισμῶν ποὺ ὑπάρχουν πρὶν τὸ 1923.
2. Τὴν σχετικὴ ἀπόφαση τοῦ Δημοτικοῦ Συμβουλίου Δήμου Πατρέων μὲ τὴν ὁποία χαρακτηρίζει Δημοτικὸ δρόμο αὐτὸν ποὺ ἄφησαν σὲ κοινοχρηστία οἱ, Παν. Ἀγγελόπουλος καὶ Ἀρχοντούλα Μπίρμπα.
3. Τὸ ἀρ. Η. 3635/30.3.79 ἔγγραφο τῆς ΔΤΥΝ Ἀχαΐας Τμήμ. Πολεοδ. Ἐφαρμογῶν μὲ τὸ ὁποῖο διαβιβάστηκαν ὅλα τὰ προβλεπόμενα δικαιολογητικά.
4. Τὴν σύμφωνη γνωμοδότηση τοῦ ΝΣΔΕ ποὺ διατυπώθηκε στὸ 7/24/10.4.79 Πρακτικό του, ἀποφασίζουμε:

Ἐγκρίνουμε τὴν 836/78 ἀπόφαση τοῦ Δημοτικοῦ Συμβουλίου Δήμου Πατρέων, μὲ τὴν ὁποία χαρακτηρίζεται Δημοτικὸς δρόμος πλάτους 10,00 μ. αὐτὸς ποὺ ἀφήνουν σὲ κοινοχρηστία οἱ, Παν. Ἀγγελόπουλος καὶ Ἀρχοντούλα Μπίρμπα, μέσα στὰ ὅρια τοῦ προϋπάρχοντος τοῦ ἔτους 1923 οἰκισμοῦ Κρύα Ἰτεῶν μὲ τὴν προϋπόθεση ὅτι ὁ δρόμος ποὺ θὰ ἀνοιχτεῖ θὰ εἶναι Δημοτικὸς καὶ θὰ τεθεῖ σὲ κοινὴ χρήση καὶ εἰδικότερα ὅπως φαίνεται στὸ συνημμένο τοπογραφικὸ διάγραμμα τοῦ Πολ/κοῦ Μηχ/κοῦ Παναγιώτου Νικολάου, τὸ ὁποῖο εἶναι θεωρημένο ἀπὸ τὸν Προϊστάμενο Τμήμ. Πολεοδ. Ἐφαρμογῶν τῆς ΔΤΥΝ Ἀχαΐας.

Ἡ ἀπόφαση αὐτὴ μὲ τοπογραφικὸ διάγραμμα νὰ δημοσιευθεῖ στὴν Ἐφημερίδα τῆς Κυβερνήσεως.

Πάτραι, 28 Ἀπριλίου 1979


Ὁ Νομάρχης
ΝΙΚ. ΧΑΝΟΣ


ΤΟΠΟΓΡΑΦΙΚΟΝ ΔΙΑΓΡΑΜΜΑ ΔΙΑΝΟΜΗΣ ΟΙΚΟΠΕΔΩΝ Κ' ΔΙΑΝΟΙΞΕΩΣ ΝΕΩΝ ΟΔΩΝ ΕΝΤΟΣ ΤΗΣ ΙΔΙΟΚΤΗΣΙΑΣ ΑΡΧΟΝΤΟΥΛΑΣ ΜΠΙΡΜΠΑ Κ' ΠΑΝΑΓΙΩΤΗ ΑΓΓΕΛΟΠΟΥΛΟΥ ΕΙΣ ΙΡΥΑ ΙΤΕΩΝ. ΚΛΙΜΑΞ 1:250

ΠΑΤΡΑΙ ΔΕΚΕΜΒΡΙΟΣ 1978
Ο ΜΗΧΑΝΙΚΟΣ

ΠΑΝΑΓΙΩΤΗΣ ΣΤ. ΝΙΚΟΛΑΟΥ
ΠΟΛΙΤΙΚΟΣ ΜΗΧΑΝΙΚΟΣ
ΑΡ. ΜΗΤΡΩΟΥ ΤΕΕ 1347
ΠΑΤΡΑΙ ΚΑΝΑΚΑΡΗ 155

ΑΚΡΙΒΕΣ ΑΝΤΙΓΡΑΦΟΝ

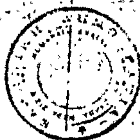

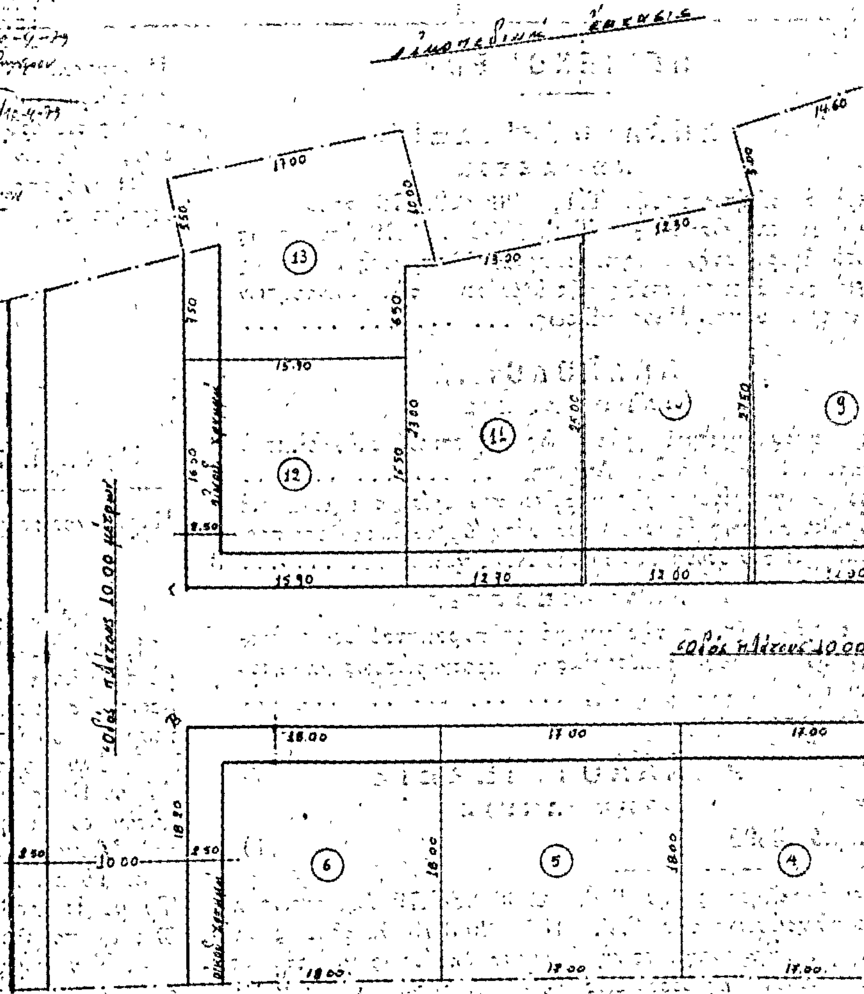


ΔΗΛΟΥΣΙΣ

Ο ΜΗΧΑΝΙΚΟΣ

ΟΙ ΙΔΙΟΚΤΗΤΑΙ

Α/Α	ΕΠΙΦΑΝΕΙΑ	
1	404,17 τ.μ.	
2	308.55 -"-	
3	309.40 -"-	
4	307,70 -"-	
5	306.00 -"-	
6	325,80 -"-	
7	351,76 -"-	
8	430,81 -"-	
9	440.62 -"-	
10	314.40 -"-	
11	304,80 -"-	
12	261,35 -"-	
13	245.46 -"-	

ΔΗΜΟΣ ΠΑΤΡΕΩΝ
Δ/ΣΙΣ ΤΕΧΝ. ΥΠΗΡΕΣΙΩΝ
ΤΜΗΜΑ ΑΡΧΙΤΙΚΟΝ ΚΑΙ
ΣΧΕΔΙΟΥ ΠΟΛΕΩΣ

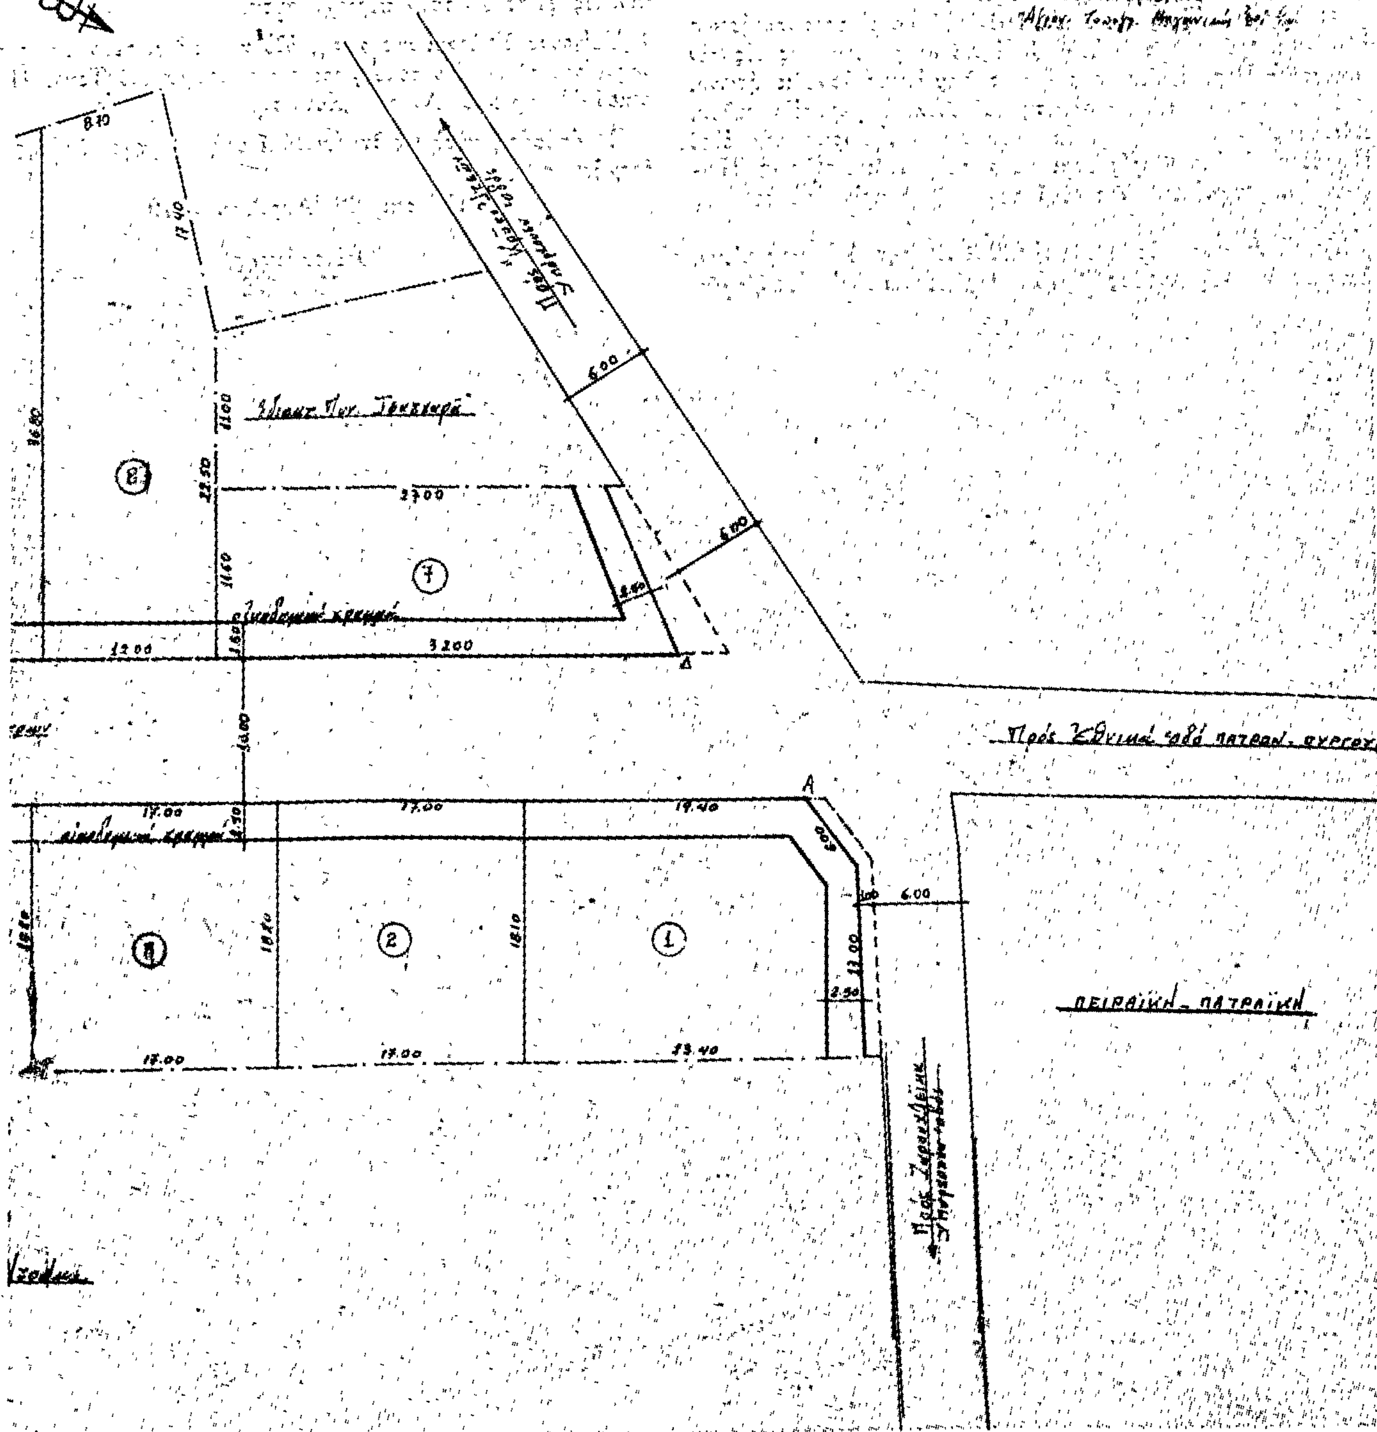

'Αριθ. Η.4780 (3)

Περὶ ἀναγνωρίσεως τῆς παρόδου ποὺ βρίσκεται μέσα στὸ σχέδιο πόλεως Πατρῶν, στὴ θέση Ζαρουχλέϊκα, ὅτι προϋπάρχει τοῦ ἔτους 1923, στὸ Ν. 'Αχαΐας.

Ο ΝΟΜΑΡΧΗΣ ΑΧΑΪΑΣ

Ἔχοντας ὑπόψη:

1) Τὶς διατάξεις τῆς παρ. 4 τοῦ ἄρθρου 20 τοῦ ἀπὸ 17.7.1923 Ν.Δ. «περὶ σχεδίων πόλεων κλπ.», καθὼς καὶ τὸ Β.Δ. ἀπὸ 4.1.1924 ποὺ καθορίζει ὅτι τὸ ἄρθρο 20 ἰσχύει ἀπὸ 1.6.1924.

2) Τὶς διατάξεις τοῦ νόμου 3200/55 «περὶ Διοικητικῆς ἀποκεντρώσεως» καὶ τὸ Β.Δ. ἀπὸ 28.6.55 «περὶ ἐξαιρέσεως ἐκ τῆς ἁρμοδιότητος τῶν Νομαρχῶν ἀντικειμένων τινῶν ἁρμοδιότητος 'Υπουργ. Δημ. Ἔργων».

3) Τὶς διατάξεις τοῦ Ν.Δ. 1018/71 «περὶ τροποποιήσεως καὶ συμπληρώσεως τοῦ Α.Ν. 314/68 «περὶ παροχῆς εἰς τὸν 'Υπουργὸν Βορ. 'Ελλάδος καὶ τοὺς Νομάρχας ἁρμοδιοτήτων».

4) Τὴν ἀπὸ 17.3.79 αἴτηση τοῦ Νικ. Μακρυπόδη κ.λ.π. ἐνδιαφερομένων μὲ τὴν ὁποία ζητᾶ τὴν ἀναγνώριση τῆς ὁδοῦ Παρόδου, ἡ ὁποία βρίσκεται μέσα στὸ σχέδιο πόλεως Πατρῶν (Ζαρουχλέϊκα), ὡς ὁδοῦ ποὺ ὑπῆρχε πρὶν ἀπὸ τὸ ἔτος 1923.

5) Τὸ ἔγγραφο ἀρ. Η.3131/22.3.79 τῆς Δ/νσεως Τεχν. 'Υπηρεσιῶν Ν. 'Αχαΐας Τμῆμα Πολεοδομικῶν 'Εφαρμογῶν μὲ τὸ ὁποῖο ὑποβλήθηκε τοπογραφικὸ διάγραμμα κλπ. σχετικά.

6) Τὰ συμβόλαια ἀριθ. 18312/1912, 41939/1923, 2094/1943, 3290/1947, 3335/1947, 4636/1950, 2531/1950, 11174/1961, 4008/1955, 13753/1955, 4932/1963, ἀπὸ τὰ ὁποῖα προκύπτει ὅτι ἡ ὁδὸς Πάροδος ἡ ὁποία βρίσκεται μέσα στὸ σχέδιο πόλεως Πατρῶν στὴ θέση Ζαρουχλέϊκα, σχηματίσθηκε πρὶν ἀπὸ τὴν ἰσχὺ τοῦ προαναφερομένου Δ/τος καὶ χωρὶς μεταβολὴ τῶν διαστάσεων αὐτῆς.

7) Τὴ σύμφωνη γνώμη τοῦ Ν.Σ.Δ.Ε. ποὺ διατυπώθηκε στὸ ἀριθ. 7/21/10.4.1979 Πρακτικό του, ἀποφασίζουμε:

'Αναγνωρίζουμε ὅτι ἡ Πάροδος, ἡ ὁποία ἔχει πρόσωπο στὴν ὁδὸ 'Αγ. 'Ιωάννου Μπράτσικα, ποὺ βρίσκεται μέσα στὸ σχέδιο Πόλεως Πατρῶν σχηματίσθηκε πρὶν ἀπὸ τὸ ἔτος 1923 καὶ ἐφαρμόζονται σ' αὐτὴ ὅλες οἱ διατάξεις ποὺ ἰσχύουν καὶ γιὰ τοὺς ἐγκεκριμένους δρόμους τοῦ ρυμοτομικοῦ σχεδίου πόλεως Πατρῶν στὴν περιοχὴ αὐτή.

Κρίνουμε δὲ διατηρητέα τὴν ὁδὸ καὶ εἰδικώτερα ὅπως φαίνεται στὸ συνημμένο τοπογραφικὸ διάγραμμα τοῦ Τεχν. Πολιτικοῦ Μηχανικοῦ 'Ανδρέα Κετσίρη.

'Η ἀπόφαση αὐτὴ νὰ δημοσιευθεῖ στὴν 'Εφημερίδα τῆς Κυβερνήσεως.

Πάτραι, 28 'Απριλίου 1979

'Ο Νομάρχης
Ν. ΧΑΝΟΣ

ΑΠΟΣΠΑΣΜΑ ΕΚ ΤΟΥ ΡΥΜΟΤΟΜΙΚΟΥ

ΤΟΜΕΥΣ Α. ΠΙΝΑΚΙΣ 193-203

ΣΙΝΕ ΑΒΑ

ΛΕΩΦΟΡΟΣ ΑΓΙΟΥ ΙΩΑΝΝΟΥ ΜΠΡΑΤΣΙΚΑ

1000

ΣΥΜΒΟΛΑΙΟΥ 2531/1950

ΑΡΙΘΜΟΣ

ΙΔΙΟΚΤΗΣΙΑ ΧΡΙΣΤΟΠΟΥΛΟΥ ΓΕΩΡΓΙΟΥ

ΙΔΙΟΚΤΗΣΙΑ ΑΡΙΣΤ. Μ


ΙΔΙΟΚΤΗΣΙΑ ΝΙΚΟΛΑΟΥ ΜΑΚΡΥΓΙΑΝΝΗ

ΑΝΑΓΝΩΡΗΣΙΝ

Ο1

Ο2

αριθ. συμβ.
2531/1950
3335/1947
3290/1947
2094/1943
8312/1912

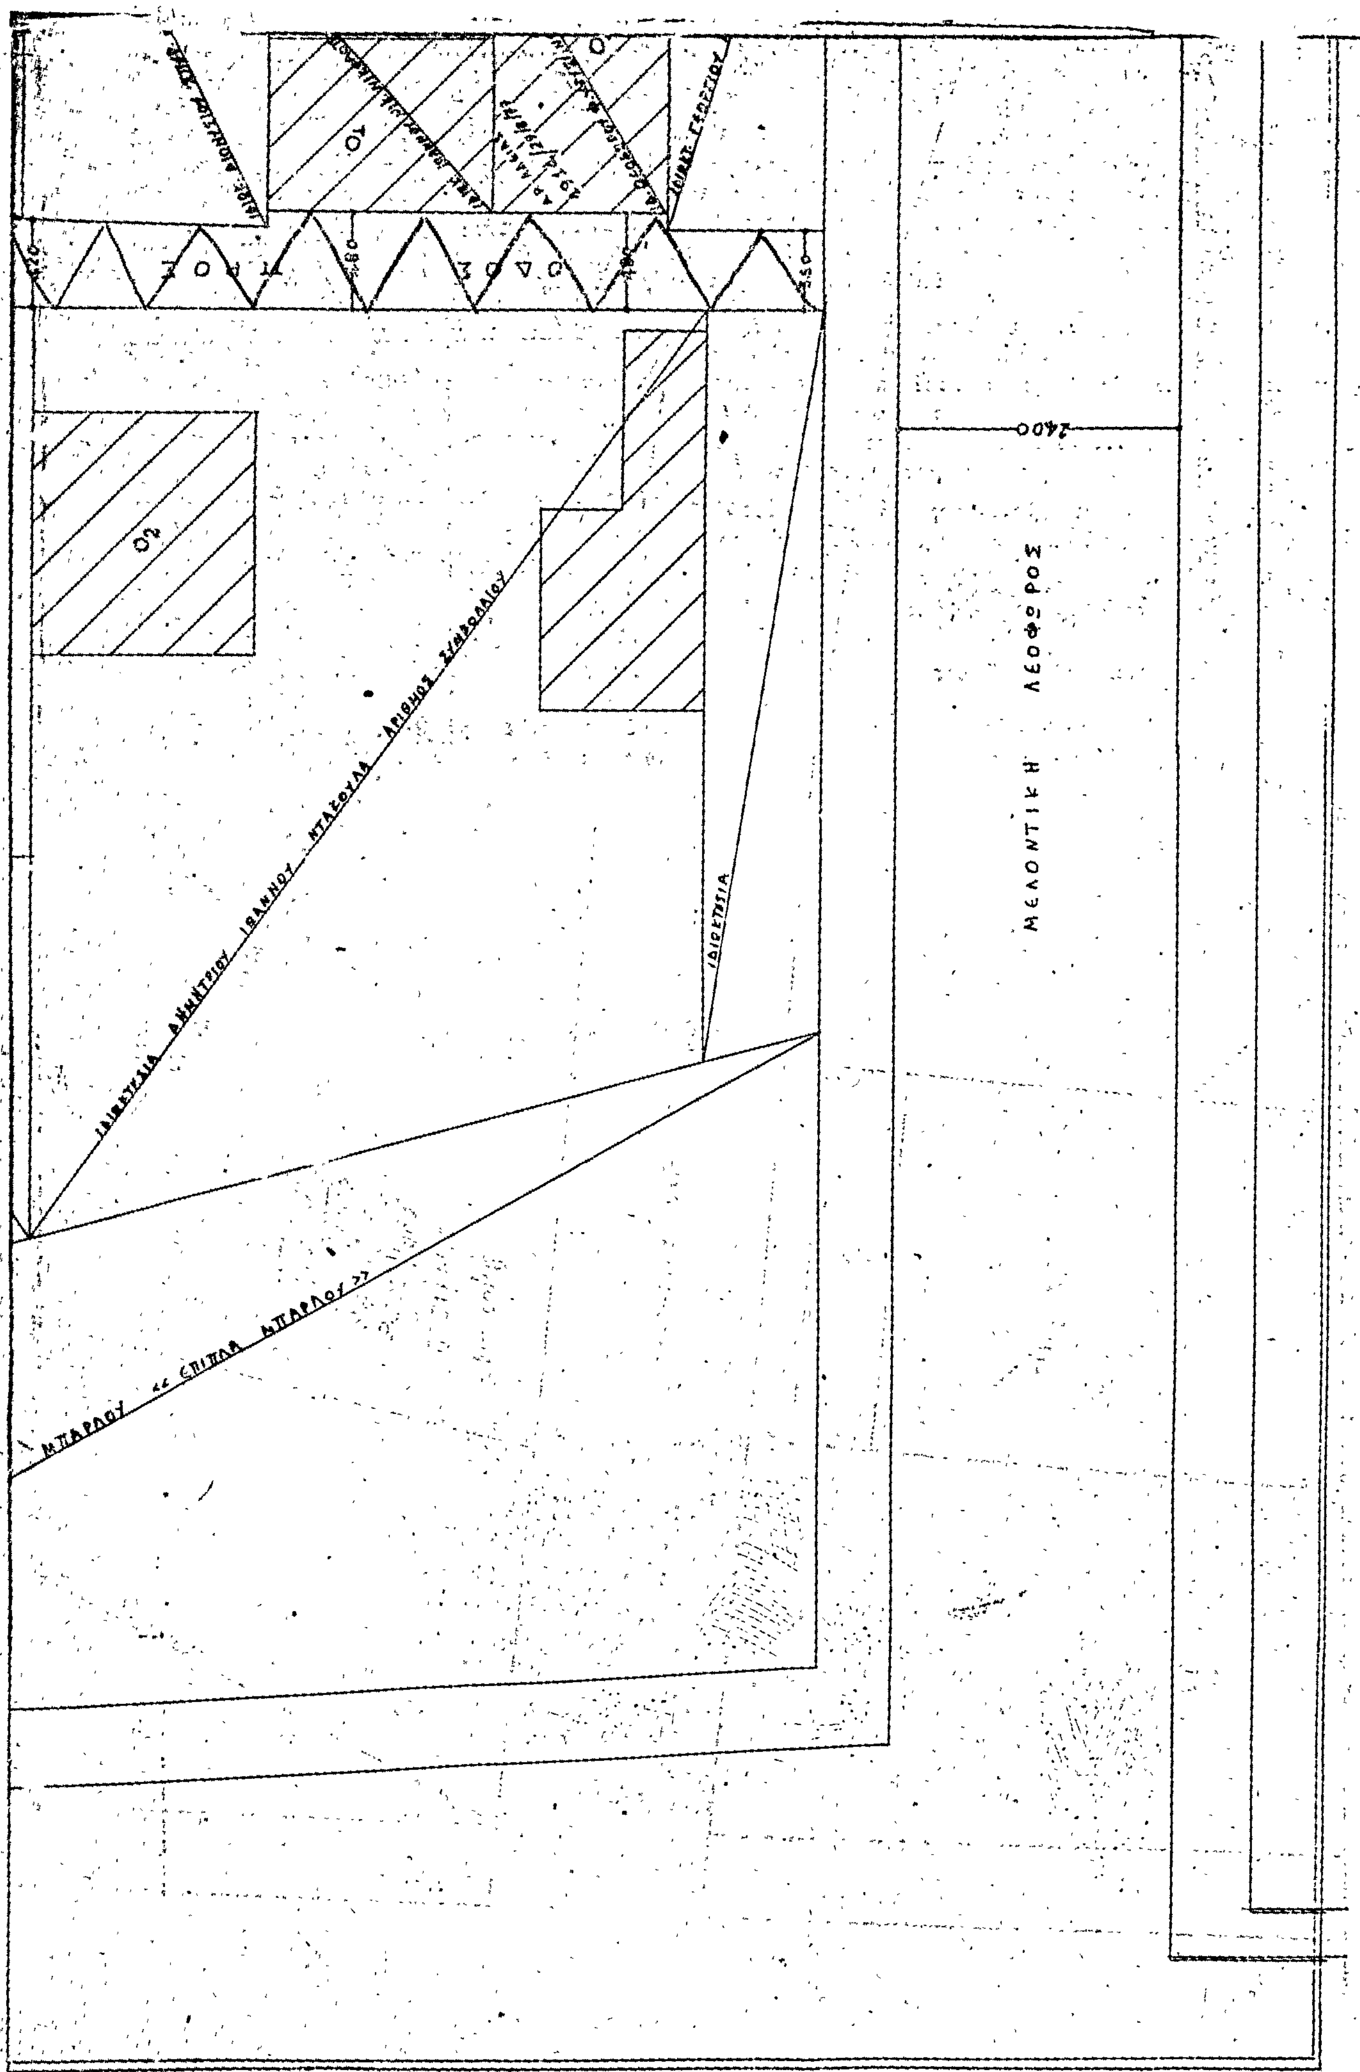

ΜΕΛΟΝΤΙΚΗ ΛΕΩΦΟΡΟΣ
2400
ΙΔΙΟΚΤΗΣΙΑ
ΙΔΙΟΚΤΗΣΙΑ ΔΗΜΗΤΡΙΟΥ ΙΩΑΝΝΟΥ ΝΤΑΣΟΥΛΑ ΑΡΙΘΜΟΣ ΣΥΜΒΟΛΑΙΟΥ
ΜΠΑΡΛΟΥ «ΣΠΙΤΙΑ ΜΠΑΡΛΟΣ»

ΑΡΙΘΜΟΣ ΣΥΜΒΟΛΑΙΟΥ

Ο2

ΑΡ. ΑΔΕΙΑΣ

4636/1950

1939/20-3-1923

1000



ΜΑΥΡΟΠΟΔΗ ΑΡ. ΣΥΜΒΟΛΑΙΟΥ

Ο2

ΑΡ. ΣΥΜΒΟΛΑΙΟΥ

4932/65

1939/23

ΙΑΚΩΠΟΥΛΟΥ

11174/1961

4008/1955

13733/1953

6347/1885

ΑΡ. ΣΥΜΒΟΛΑΙΟΥ

ΗΡΑΣ ΑΠΟΣΤΟΛΟΠΟΥΛΟΥ

ΥΠΟΜΝΗΜΑ

ΟΔΟΣ ΠΡΟΣ ΑΝΑΓΝΩΡΙΣΙΝ ΕΙΣ ΠΕΡΙΟΧΗΝ ΑΓΙΟΥ
ΧΑΡΑΛΑΜΠΟΥΣ ΖΑΡΟΥΧΛΕΪΚΩΝ ΠΑΤΡΩΝ
ΠΛΑΤΟΥΣ ΑΝΤΙΣΤΟΙΧΩΣ 510-420-490-430-350 ΜΕΤΡΩΝ

Η ΑΝΩΤΕΡΩ ΟΔΟΣ ... ΠΑΡΟΔΟΣ ...
ΕΙΝΑΙ Η ΜΟΝΗ ΠΟΥ ΦΕΡΕΙ ΕΙΣ ΕΠΙΚΟΙΝΩΝΙΑ ΜΕΤΑ ΤΗΣ ΛΕΩΦΟΡΟΥ
ΤΑΣ ΤΥΦΛΑΣ ΙΔΙΟΚΤΗΣΙΑΣ ΕΚΑΤΕΡΩΘΕΝ ΑΥΤΗΣ.
ΔΕΟΝ ΝΑ ΣΗΜΕΙΩΘΗ ΟΤΙ Η ΥΠΑΡΞΙΣ ΑΥΤΗΣ ΕΙΝΑΙ ΠΡΙΝ
ΤΟΥ ΕΤΟΥΣ 1923 ΔΙΟΤΙ ΤΗΝ ΜΝΗΜΟΝΕΥΟΥΝ ΤΙΤΛΟΙ

ΤΟΠΟΓΡΑΦΙΚΟ ΔΙΑΓΡΑΜΜΑ

ΟΙΚΟΔΟΜΙΚΟΥ ΤΕΤΡΑΓΩΝΟΥ ΚΑΙ ΙΔΙΟΚΤΗΣΙΩΝ ΕΚΑΤΕΡΩΘΕΝ
ΟΔΟΥ ΠΡΟΣ ΑΝΑΓΝΩΡΙΣΗ

ΚΛΙΜΑΞ 1:200

ΠΑΤΡΑΙ ΜΑΡΤΙΟΣ 1979

Ο
ΜΗΧΑΝΙΚΟΣ

ΑΝΔΡΕΑΣ Α. ΚΟΤΣΙΡΗΣ
ΤΕΧΝΟΛΟΓΟΣ
ΠΟΛΙΤΙΚΟΣ ΜΗΧΑΝΙΚΟΣ
ΠΤΥΧΙΟΥΧΟΣ Α.Σ.Τ.Ε.Μ.
Α.Μ. ...
ΠΑΤΡΑΙ ... ΣΩΤΗΡ 26
ΤΗΛ. 279084 - 224342

10-4-79
Αθηνών

7/21/10-4-79



ΑΝΑΚΟΙΝΩΣΕΙΣ

(4)

Περὶ εἰδοποιήσεως τῆς γενομένης παρακαταθέσεως ἀποζημιώσεως λόγῳ ρυμοτομίας καὶ προσκυρώσεως ἀκινήτου ἐν Βεροίᾳ.

Διὰ τῶν ὑπ' ἀριθ. α) 16422/31.5.79 καὶ β) 16432/5.6.1979 πράξεων τοῦ Συμβολαιογράφου Βεροίας, Ἀναστασίου Σπανίδη, οἱ Ἀδελφοὶ Ντίμου, κάτοικοι Βεροίας, παρακατέθεσαν εἰς τὸν ὡς ἄνω Συμβολαιογράφον τὰ ὑπ' ἀριθ. 11355/31.5.79 ἐκ δραχμῶν 137.225 καὶ 11365/5.6.79 ἐκ δραχμῶν 222.750 ἀντιστοίχως Γραμμάτια συστάσεως Παρακαταθήκης τοῦ ἐν Βεροίᾳ Γραφείου Παρακαταθηκῶν ἀφορῶντα, ἀποζημίωσιν ὑπὲρ τῶν εἰκαζομένων ἰδιοκτητῶν τῆς ὑπ' ἀριθ. 4 ἰδιοκτησίας φερομένης ἐπ' ὀνόματι: κληρονόμων Γκαλαΐτση ὡς εἰς τὴν ὑπ' ἀριθ. 25/1978 πράξιν Τακτοποιήσεως καὶ ἀναλογισμοῦ τῆς Δ.Τ.Υ. Ν. Ἠμαθίας ἐμφαίνεται καὶ διὰ τὰ τμήματα ὑπὸ στοιχεῖα α) 22—23—25—24—22 ἐμβαδοῦ 53,00 μ2, β) 22—23—20—21—22 ἐμβαδοῦ 63,00 μ2, καὶ γ) διὰ τὸ 1/2 τοῦ τμήματος 25—4—3—25 ἐμβαδοῦ 2,45 μ2 συνολικῆς ἐκτάσεως 118,45 μ2. Ἐκ τούτων διὰ τὰ 93,50 μ2 ὑποχρεοῦται νὰ ἀποζημιώσῃ ἡ ὑπ' ἀριθ. 1 ἰδιοκτησία Ἀφῶν Ντίμου ἐξ ὧν ὅμως διὰ τὰ 53,00 μ2 αὐτοαποζημιώνεται ἤτοι 93,50—53,00=40,50μ2 Χ 5.500 δραχμές=222.750 δραχμὲς καὶ διὰ τὰ 24,95 μ2 ὑποχρεοῦται νὰ ἀποζημιώσῃ ὁ Δῆμος Βεροίας ἤτοι 24,95 μ2Χ5.500 δρχ.=137.225 δραχμὲς ἅτινας κατέβαλον οἱ ἀδελφοὶ Ντίμου διὰ λογαριασμὸν τοῦ Δήμου Βεροίας μὲ τὴν ἐπιφύλαξιν νὰ τὰ ἀναζητήσουν ἀπ' αὐτόν.

Ἡ τοιαύτη παρακατάθεσις ἐγένετο σύμφωνα μὲ τὴν ὑπ' ἀριθ. 149/79 ἀπόφασιν τοῦ Μονομελοῦς Πρωτοδικείου Βεροίας ἥτις καθώρισε τὴν προσωρινὴ τιμὴ μονάδος ἀποζημιώσεως εἰς 5.500 δραχμὰς κατὰ τ.μ..

Βέροια, 6 Ἰουνίου 1979

Ὁ πληρεξούσιος Δικηγόρος

ΓΕΩΡΓΙΟΣ Σ. ΚΑΠΡΑΡΑΣ

(Ἀριθ. τρ. τοῦ Δημ. Ταμ. Δικ. Εἰσ. Ἀθ. 46185/79)

ΑΠΟ ΤΟ ΕΘΝΙΚΟ ΤΥΠΟΓΡΑΦΕΙΟ